


# Projekt funkcjonalny

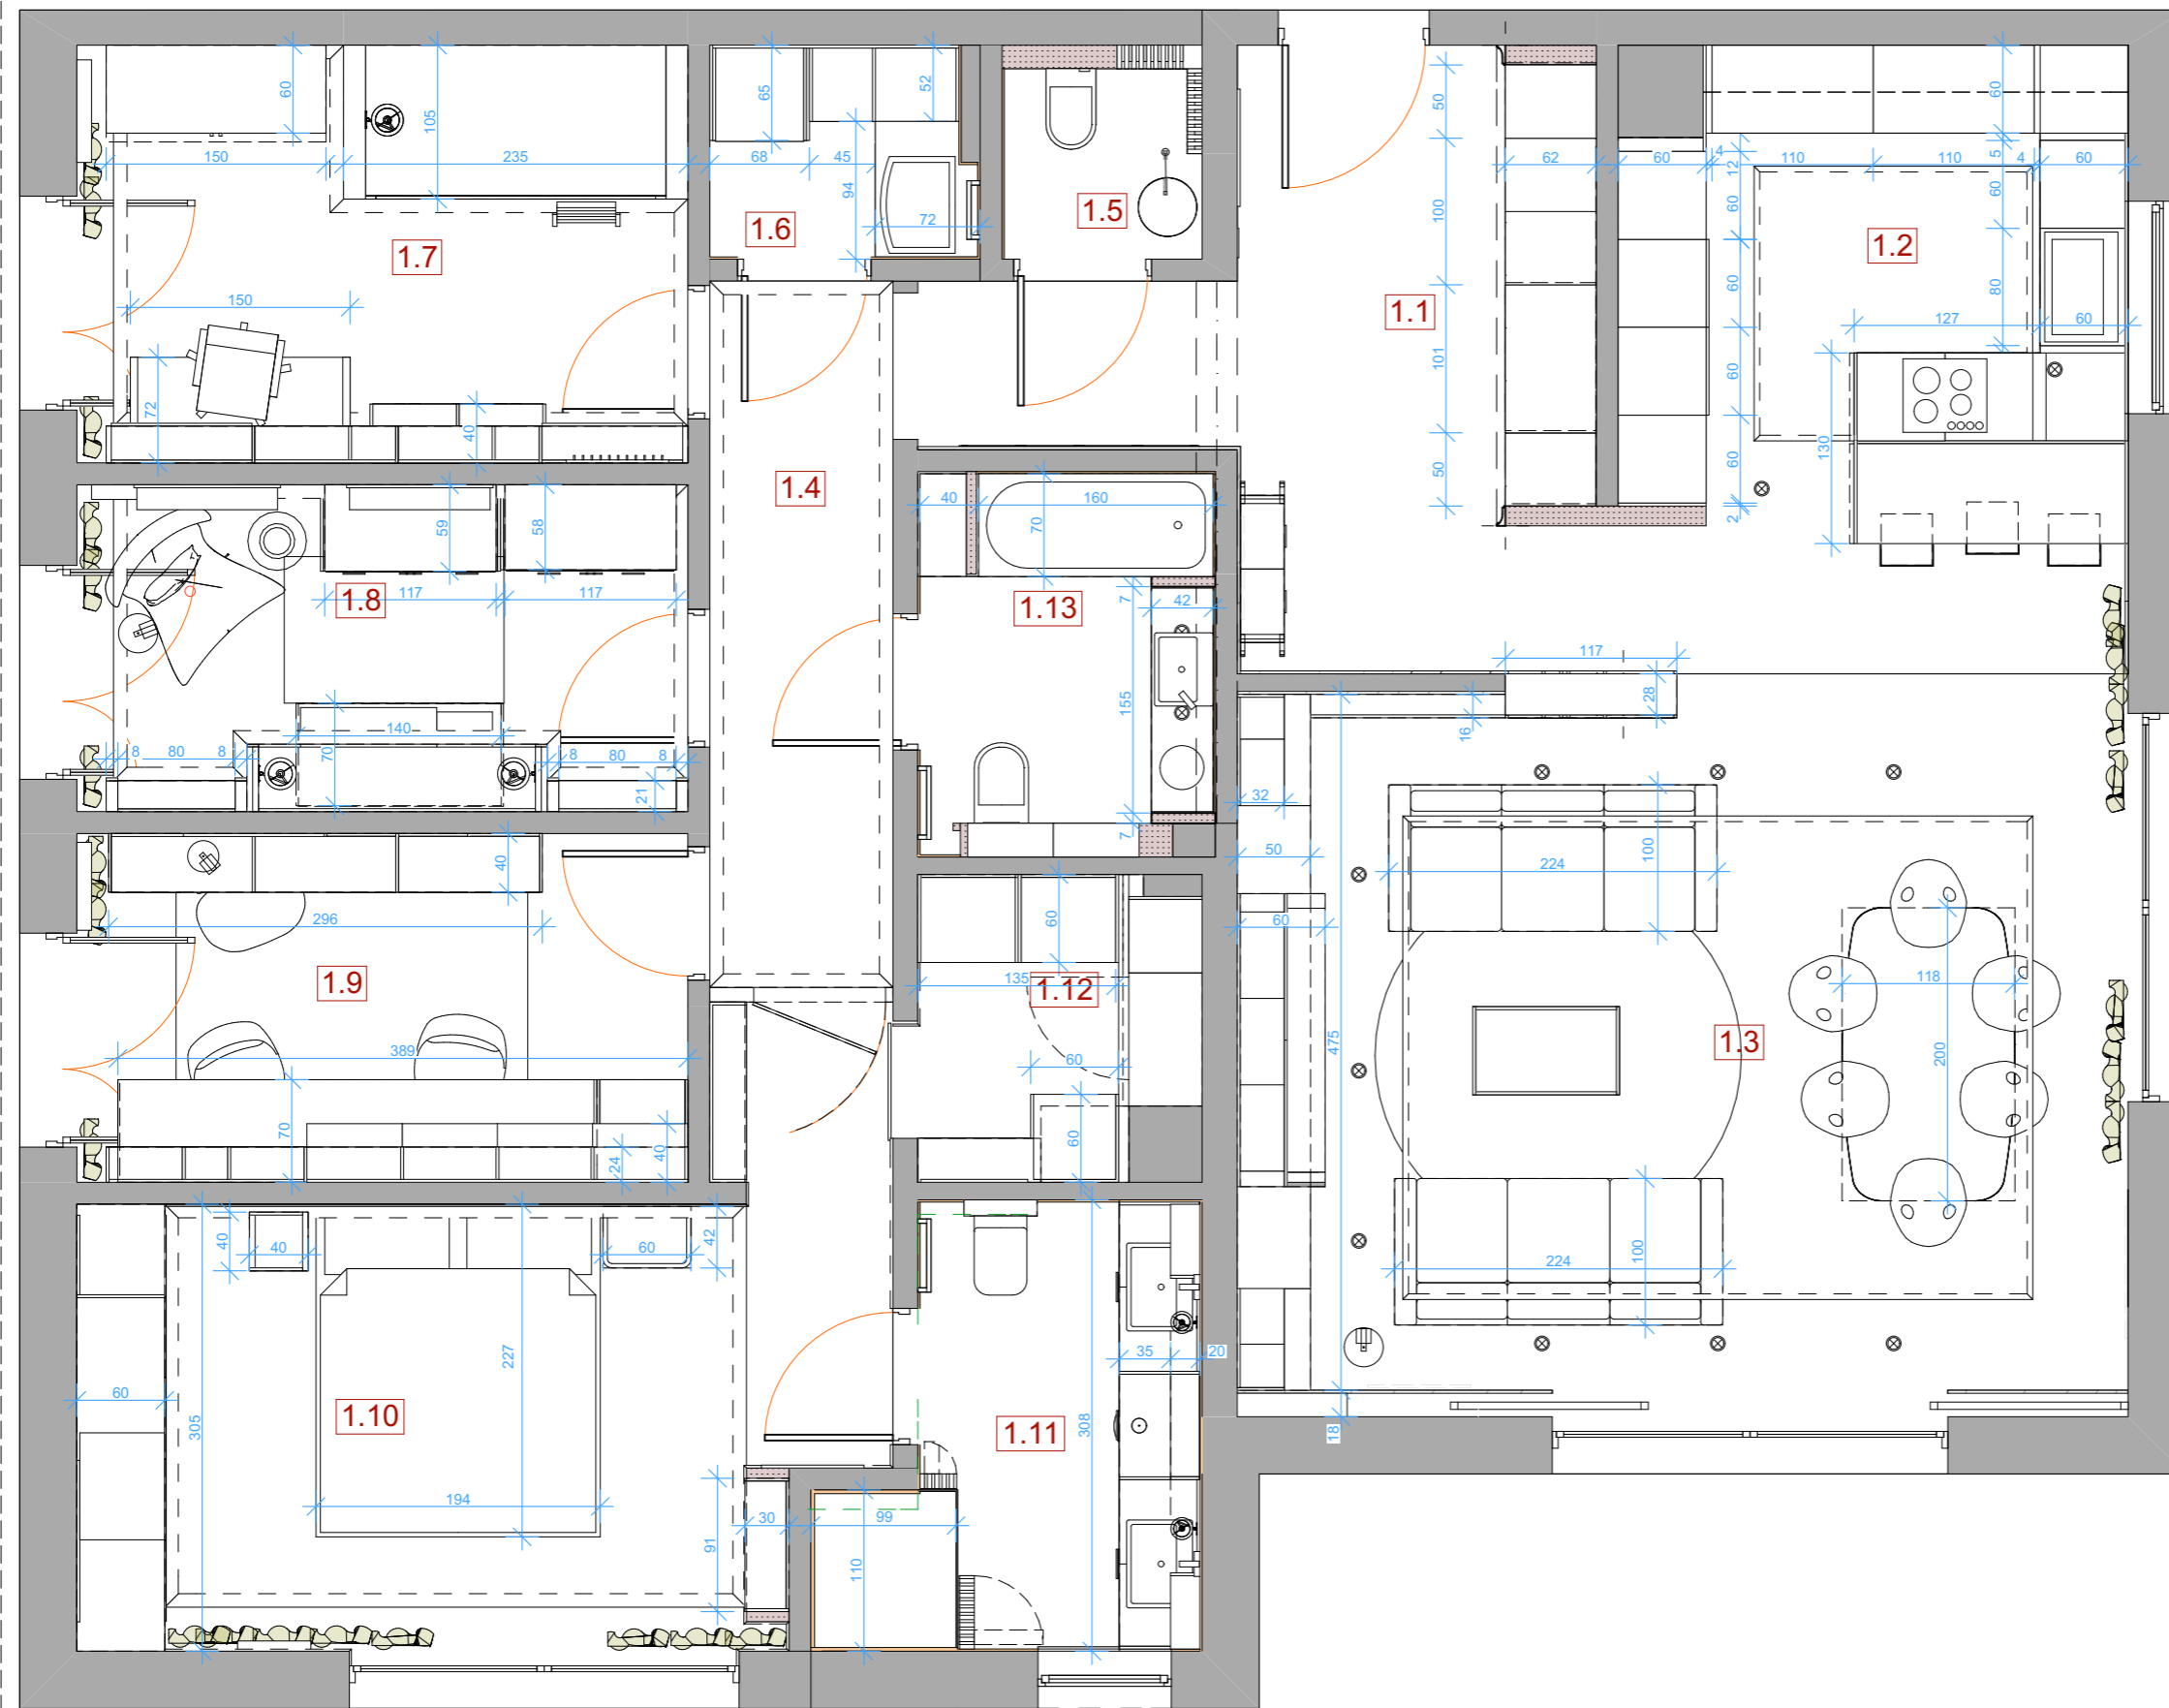

02.1.

Parter PROJEKT FUNKCJONALNY

1:50

**UWAGA:** Przed przystąpieniem do prac, należy sprawdzić wszystkie wymiary. W przypadku wykrycia niezgodności stanu faktycznego z rysunkami, wszystkie zmiany należy skonsultować z projektantem.

**VIVADESIGN**  
WNĘTRZE SKROJONE NA MIARĘ  
 35-210 Rzeszów, ul. J. Chłopickiego 3  
 tel. +48 509 227 559; biuro@viva-design.pl

<b>Inwestor:</b> Imię Nazwisko
<b>Nazwa rysunku:</b> Projekt funkcjonalny
<b>Data:</b> 26-04-2017
<b>Nr rys.:</b> 02.1.