
 
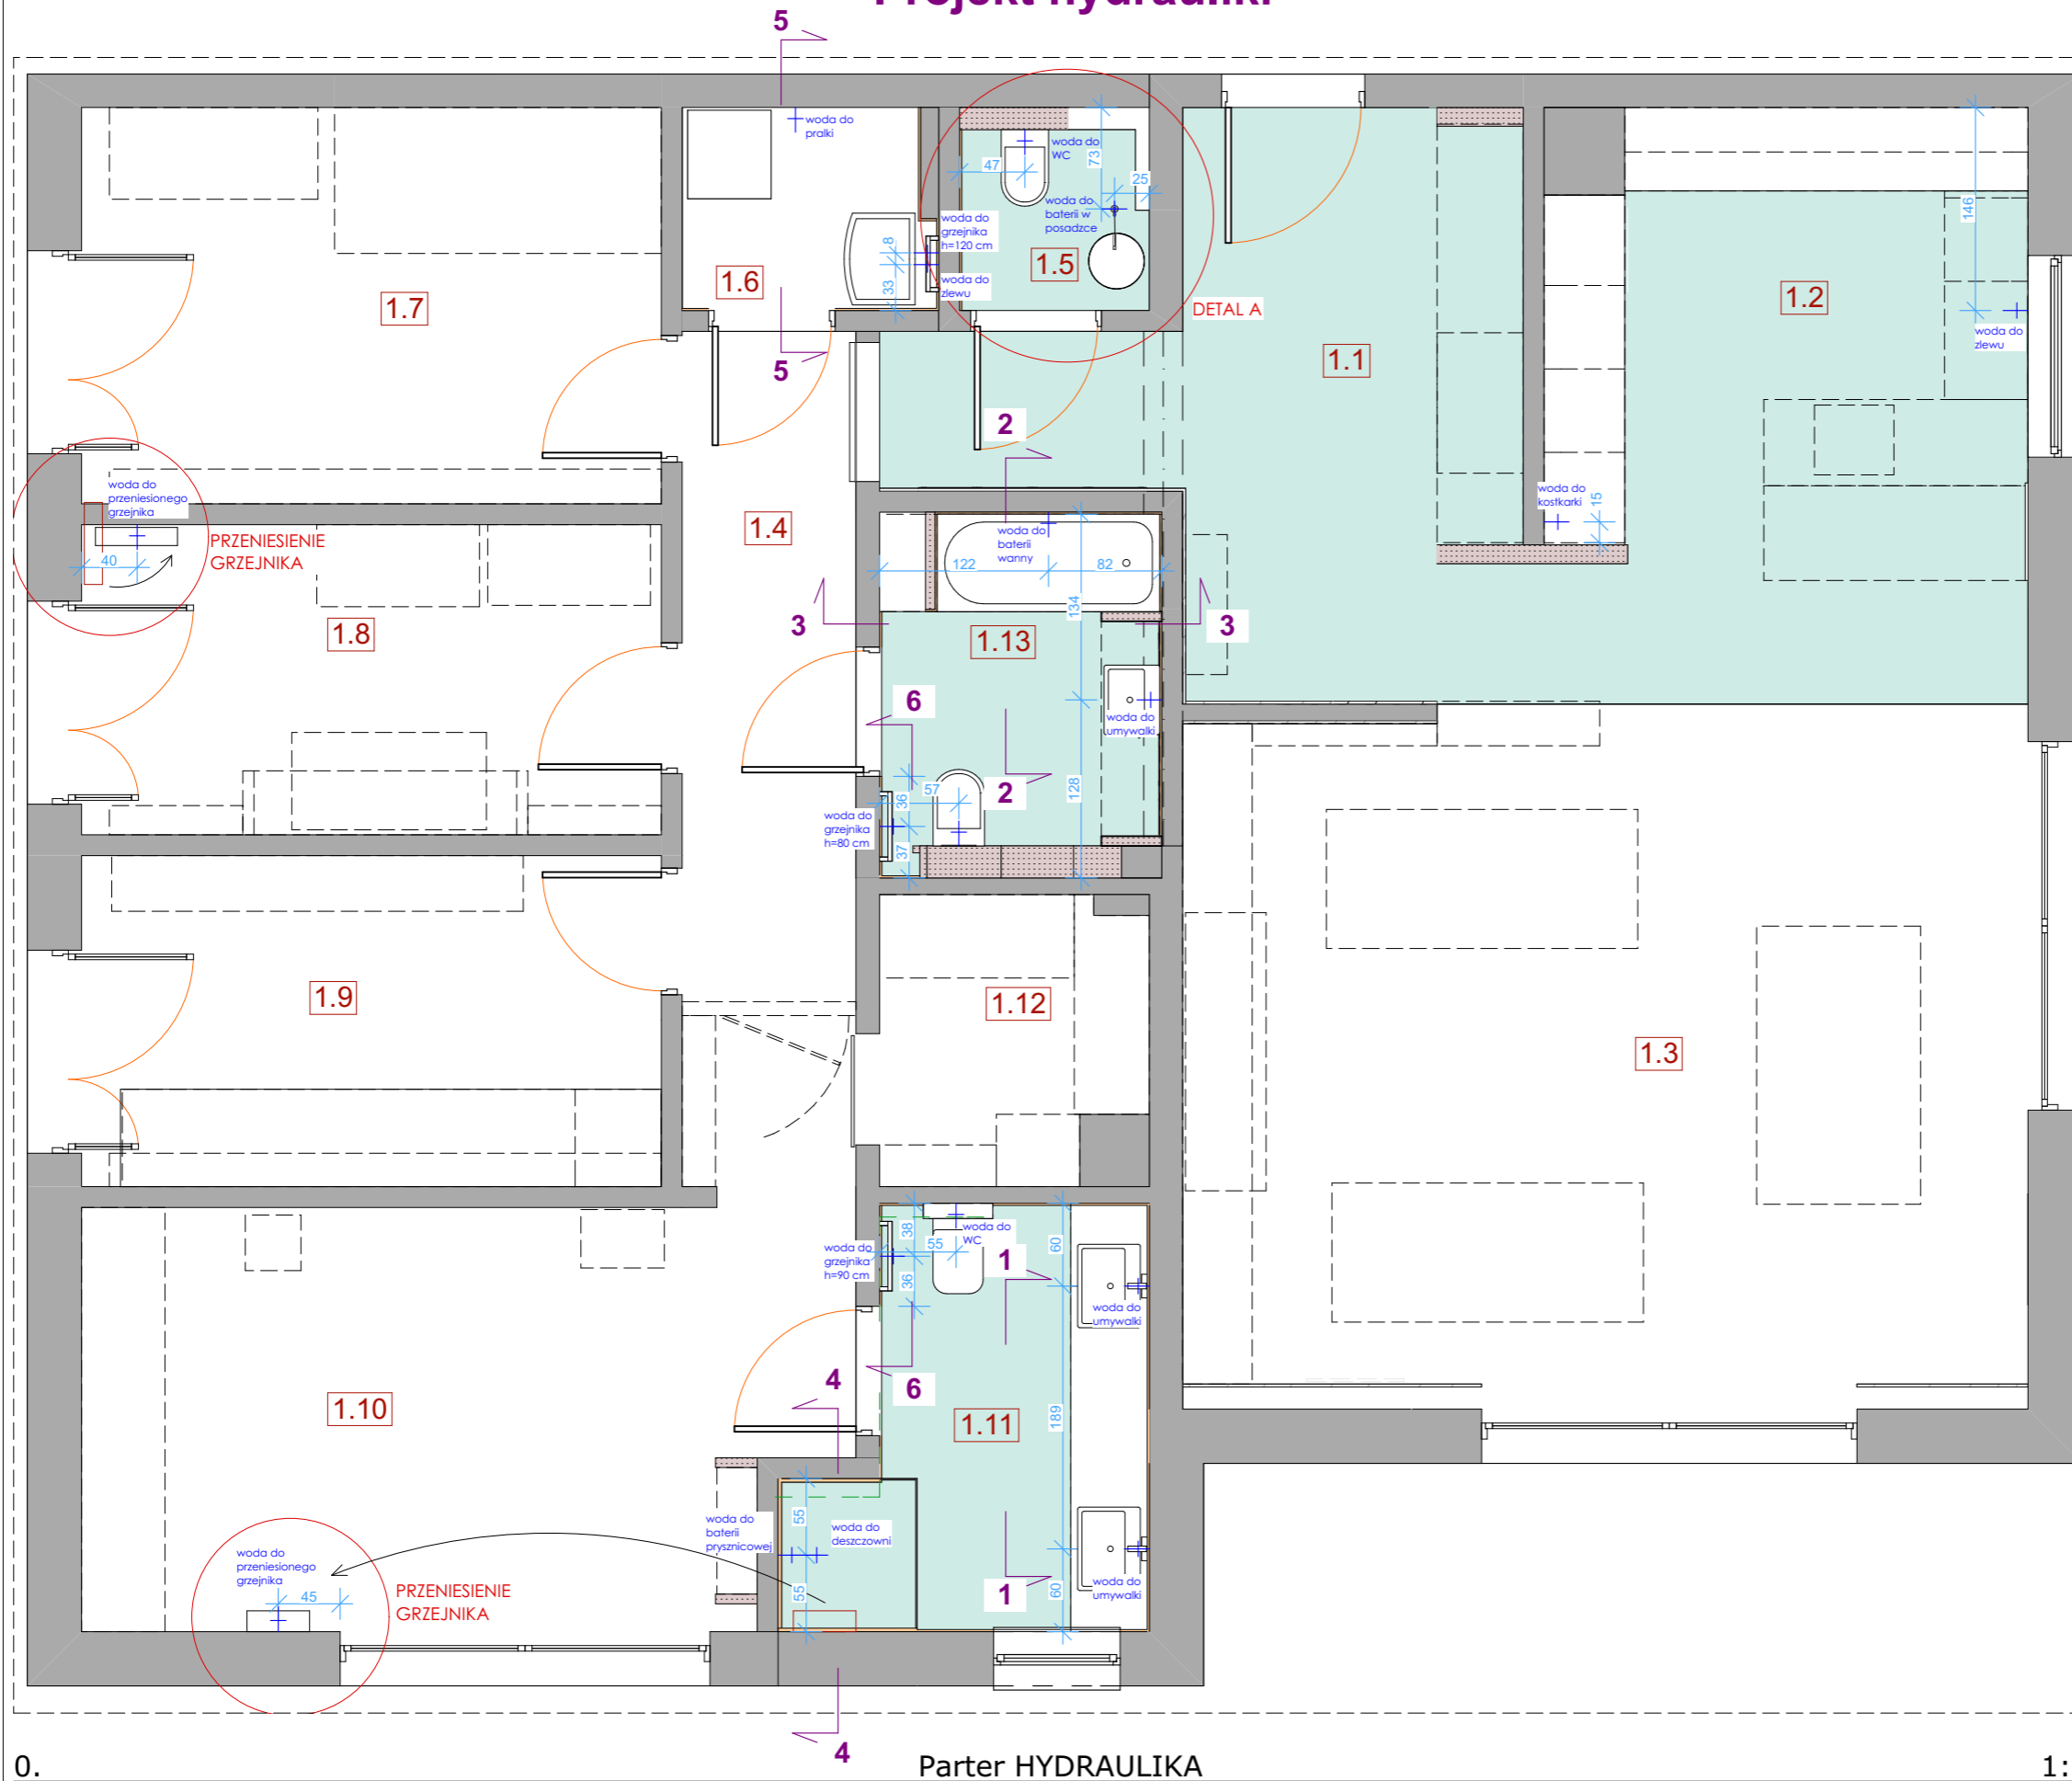


Projekt hydrauliki

Legenda:

-  Punkt podłączenia wody
-  Ogrzewanie podłogowe



0.

Parter HYDRAULIKA

1:50

UWAGA: Przed przystąpieniem do prac, należy sprawdzić wszystkie wymiary. W przypadku wykrycia niezgodności stanu faktycznego z rysunkami, wszystkie zmiany należy skonsultować z projektantem.

VIVADesign
WNĘTRZE SKROJONE NA MIARĘ

35-210 Rzeszów, ul. J. Chłopickiego 3
tel. +48 509 227 559; biuro@viva-design.pl

Inwestor:

Imię Nazwisko

Nazwa rysunku:

Projekt hydrauliki

Data: 26-04-2017

Nr rys.:
04.1.