



Projekt sufitów podwieszanych

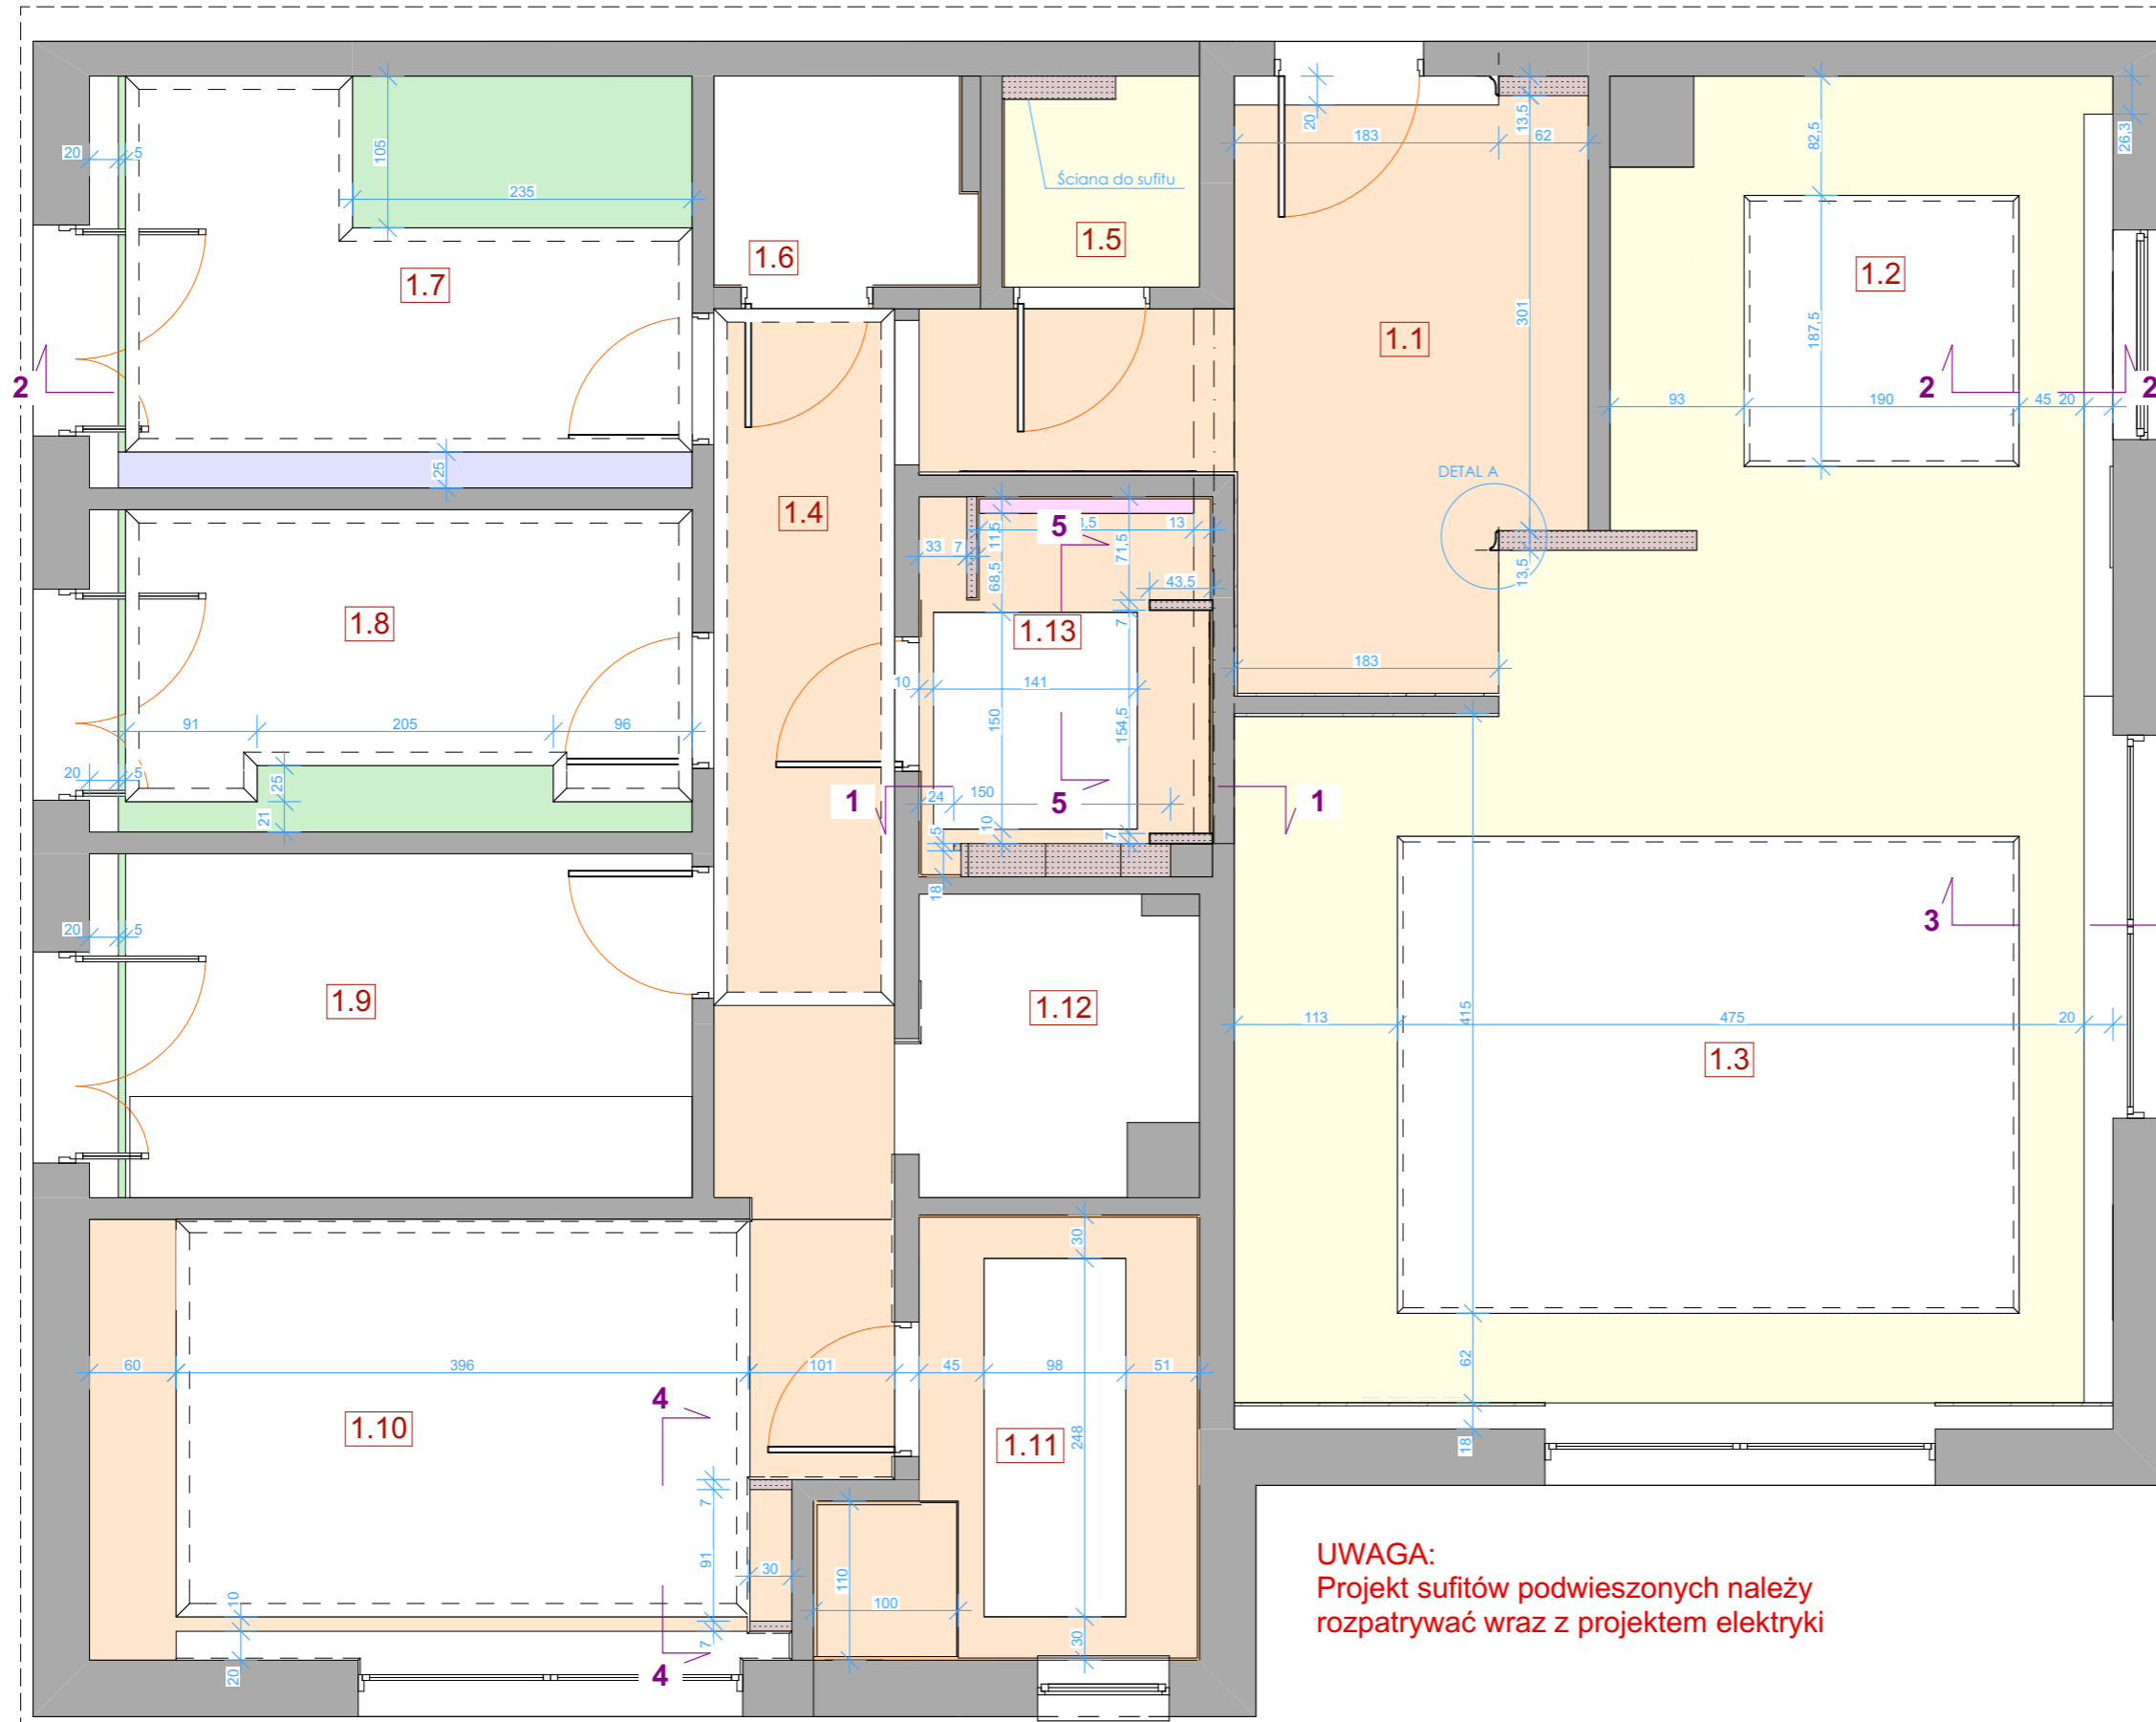

Legenda:

- ZABUDOWA G.-K. NA SUFICIE WYSOKOŚCI 38 CM
- ZABUDOWA G.-K. NA SUFICIE WYSOKOŚCI 28 CM
- ZABUDOWA G.-K. NA SUFICIE WYSOKOŚCI 24 CM
- ZABUDOWA G.-K. NA SUFICIE WYSOKOŚCI 12 CM
- ZABUDOWA G.-K. W PRZEKROJU
- ZABUDOWA G.-K. W WIDOKU

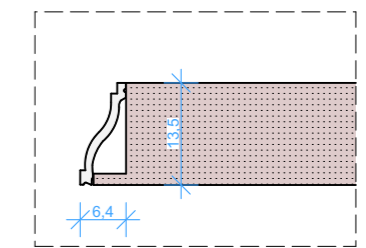

DETAL A 1:10

UWAGA:
Projekt sufitów podwieszanych należy rozpatrywać wraz z projektem elektryki

0. Parter SUFITY PODWIESZANE 1:50

UWAGA: Przed przystąpieniem do prac, należy sprawdzić wszystkie wymiary. W przypadku wykrycia niezgodności stanu faktycznego z rysunkami, wszystkie zmiany należy skonsultować z projektantem.

VIVA DESIGN
WNETRZE SKROJONE NA MIARĘ
35-210 Rzeszów, ul. J. Chłopickiego 3
tel. +48 509 227 559; biuro@viva-design.pl

Inwestor: Imię Nazwisko
Nazwa rysunku: Projekt sufitów podwieszanych
Data: 26-04-2017
Nr rys.: 06.1.