


Projekt schodów

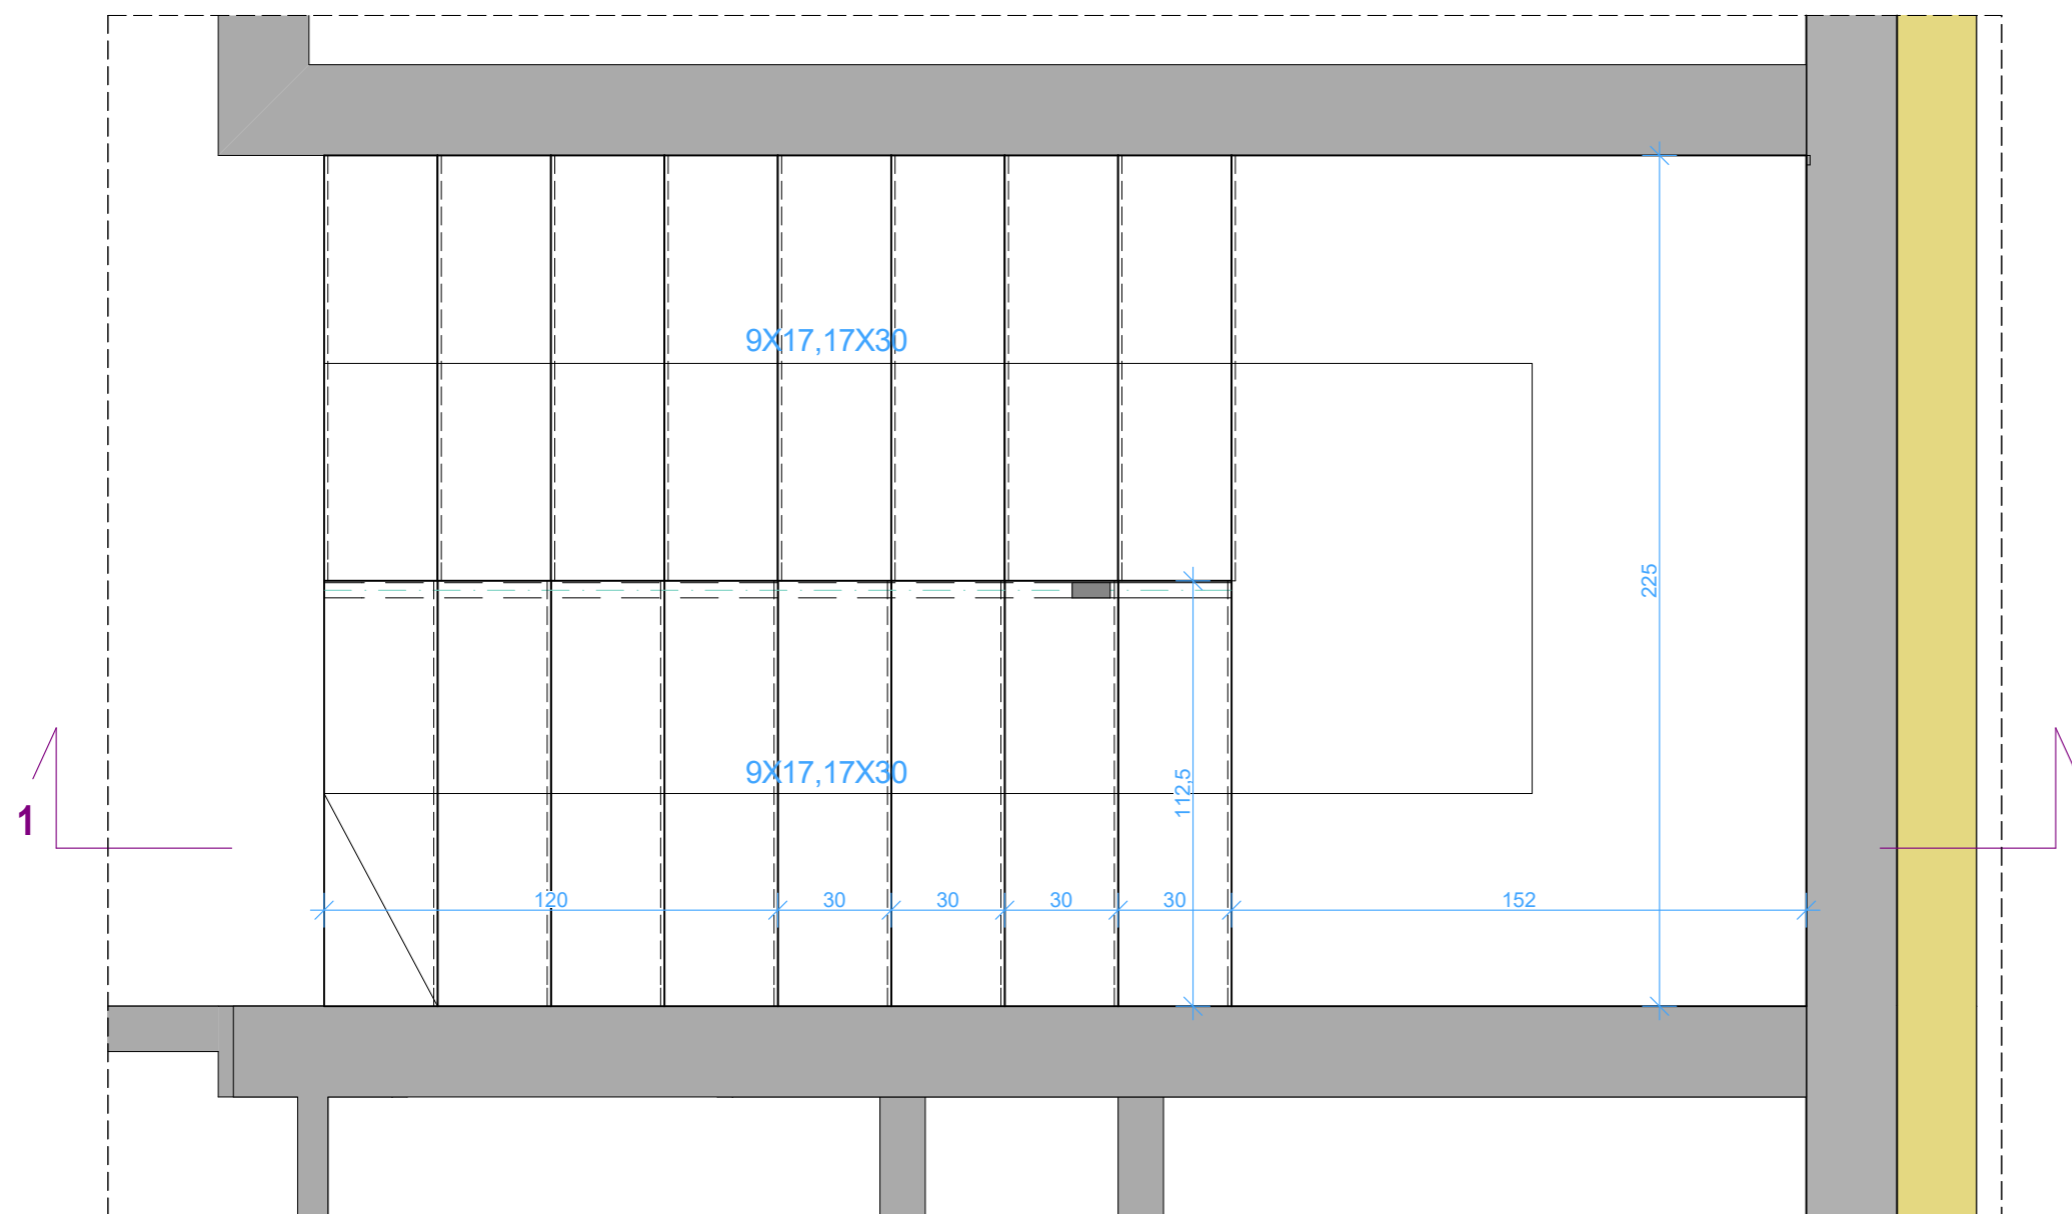

0.

Parter SCHODY

1:20

Obszar nie objęty projektem

VIVADESIGN
WNETRZE SKROJONE NA MIARĘ

35-210 Rzeszów, ul. J. Chłopickiego 3
tel. +48 509 227 559; biuro@viva-design.pl

Inwestor:

Nazwa rysunku:

Projekt schodów

Data: 9-05-2017

Nr rys.:
07.

UWAGA: Przed przystąpieniem do prac, należy sprawdzić wszystkie wymiary. W przypadku wykrycia niezgodności stanu faktycznego z rysunkami, wszystkie zmiany należy skonsultować z projektantem.