


Projekt mebli: KUCHNIA

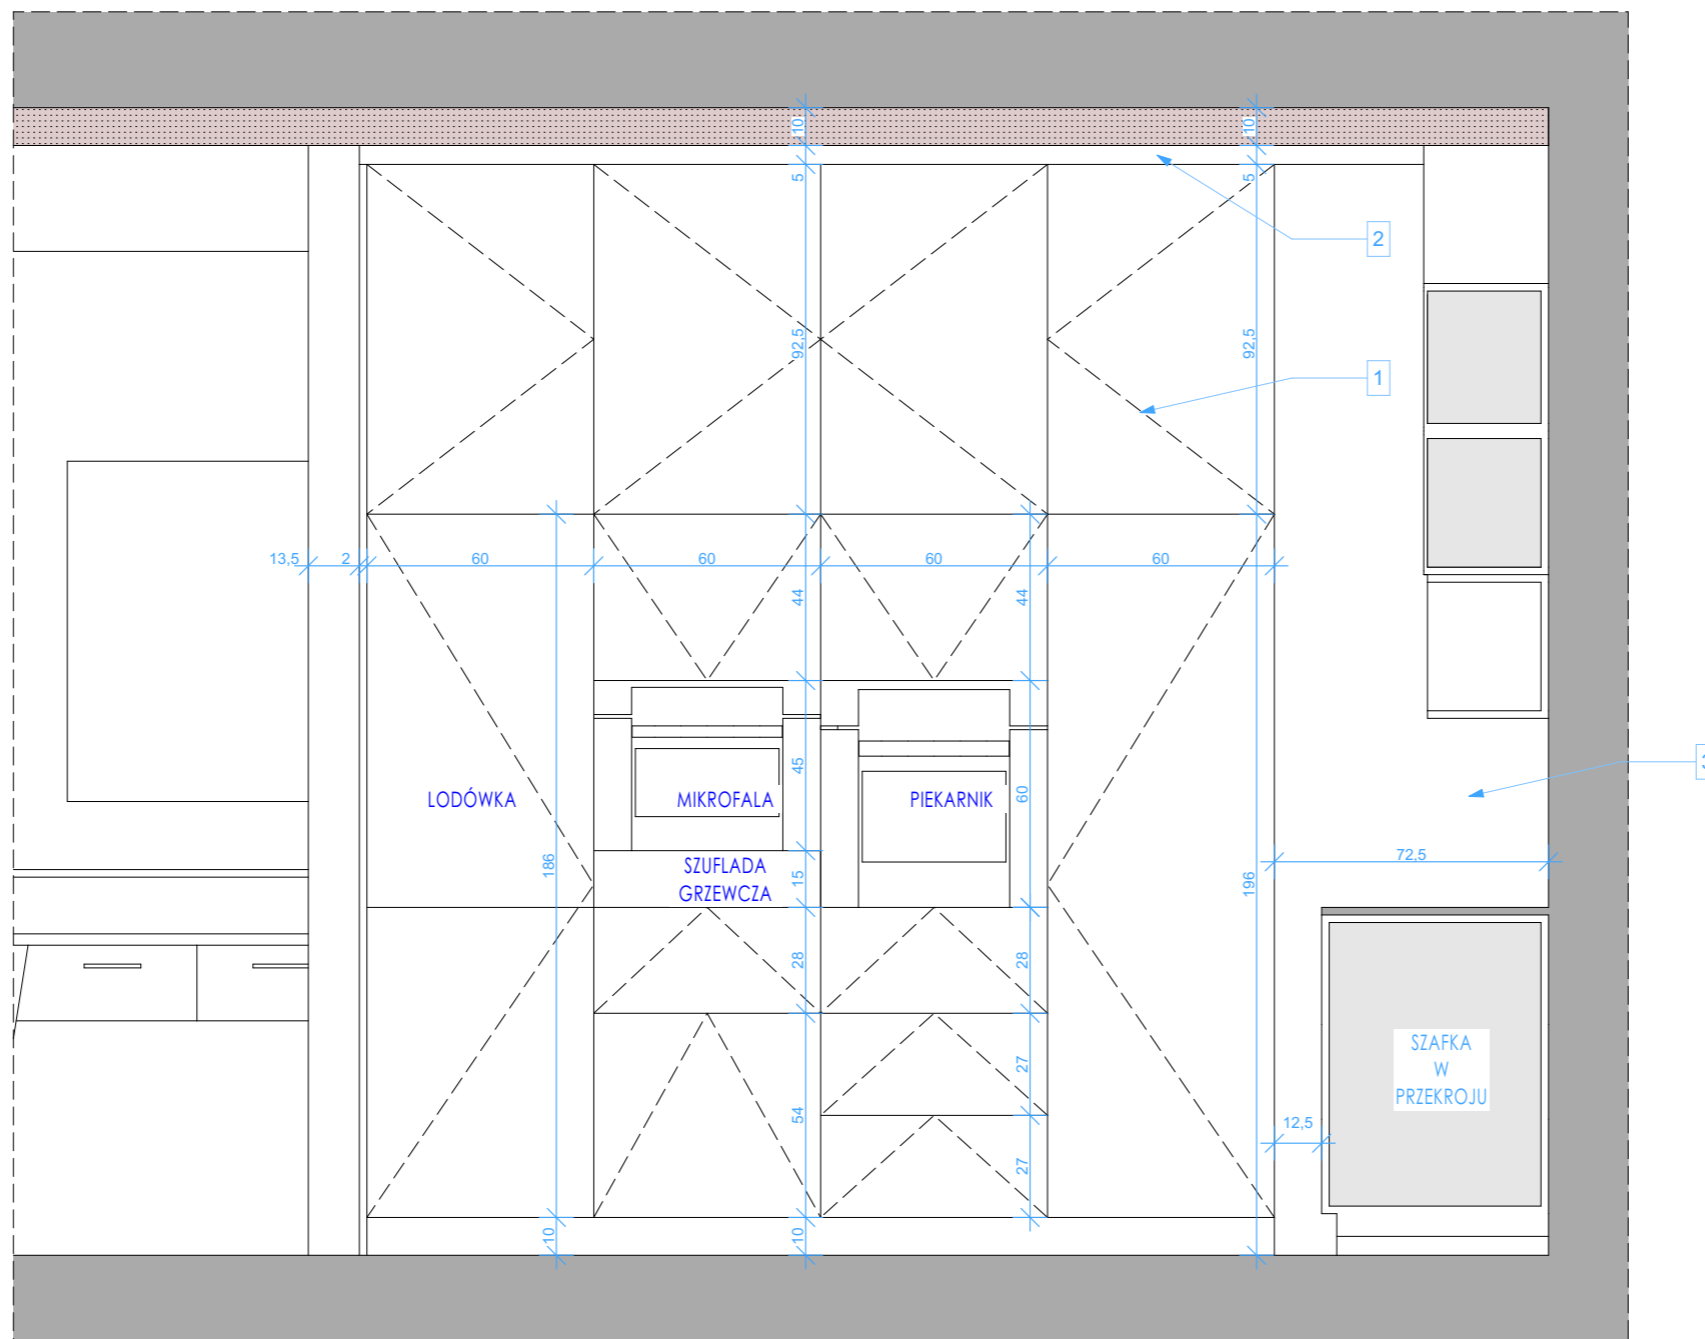

1-1

KUCHNIA MEBLE

1:20

Legenda:

1. Fronty zabudowa wysoka [lodówka, AGD]:
Fornir kamienny StoneLine / Sandy (do
ustalenia po obejrzeniu)
2. Blendy i cokół w materiale jak na frontach
3. Obudowa komina w materiale jak na
frontach

Uchyt - profil lakierowany kolor
NCS 8005-G80Y[półmat]



VIVADESIGN
WNETRZE SKROJONE NA MIARĘ

35-210 Rzeszów, ul. J. Chłopickiego 3
tel. +48 509 227 559; biuro@viva-design.pl

Inwestor:

Imię Nazwisko

Nazwa rysunku:

Projekt mebli: KUCHNIA

Data: 26-04-2017

Nr rys.:
71.2.

UWAGA: Przed przystąpieniem do prac, należy sprawdzić wszystkie wymiary. W przypadku wykrycia niezgodności stanu faktycznego z rysunkami, wszystkie zmiany należy skonsultować z projektantem.