


Projekt ułożenia płytek w KUCHNIA I PRZEDPOKÓJ

Legenda:

1. Płytki Rex / Alabastrini di Rex / Miele, shiny
80x180, 739822 - **27.77 m²**

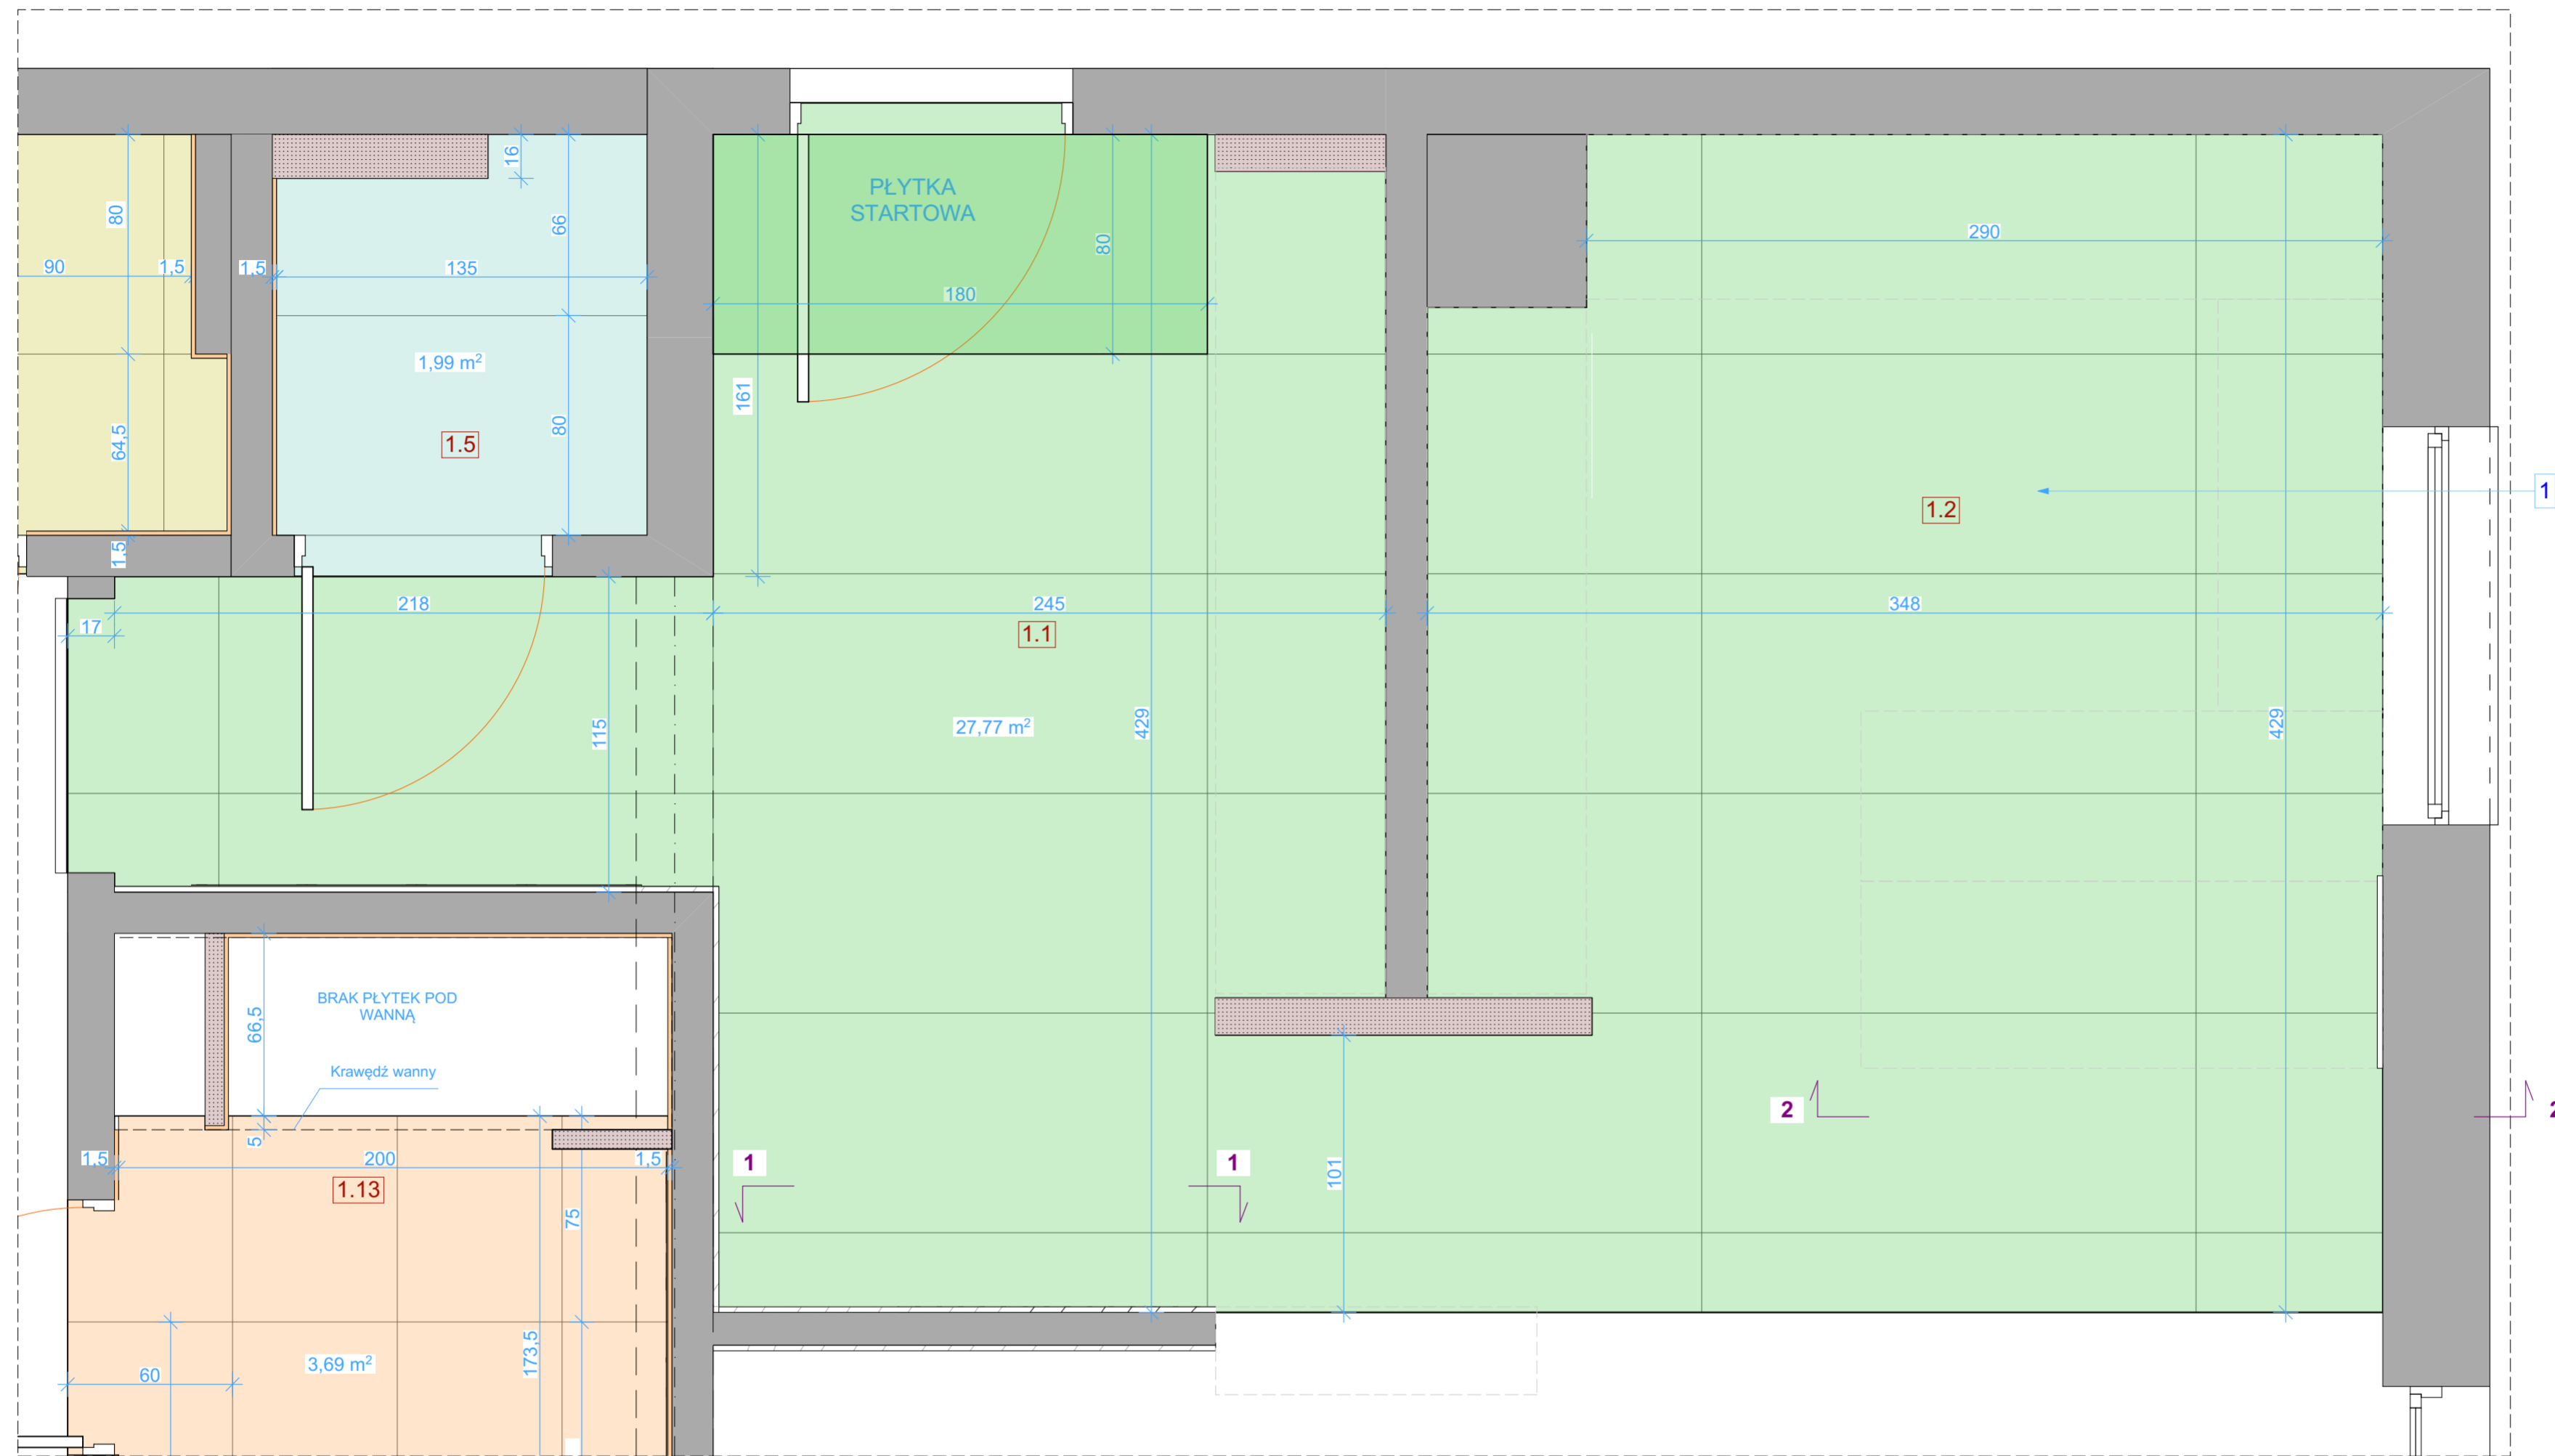

0.

Parter PŁYTKI ROZRYSY

1:20

UWAGA: Przed przystąpieniem do prac, należy sprawdzić wszystkie wymiary. W przypadku wykrycia niezgodności stanu faktycznego z rysunkami, wszystkie zmiany należy skonsultować z projektantem.

VIVADesign
WNETRZE SKROJONE NA MIARĘ
35-210 Rzeszów, ul. J. Chłopickiego 3
tel. +48 509 227 559; biuro@viva-design.pl

Inwestor:
Imię Nazwisko

Nazwa rysunku:
Projekt ułożenia płytek PRZEDPOKÓJ KUCHNIA

Data: 26-04-2017

Nr rys.:
60.1.